


POHLED JV

1:100

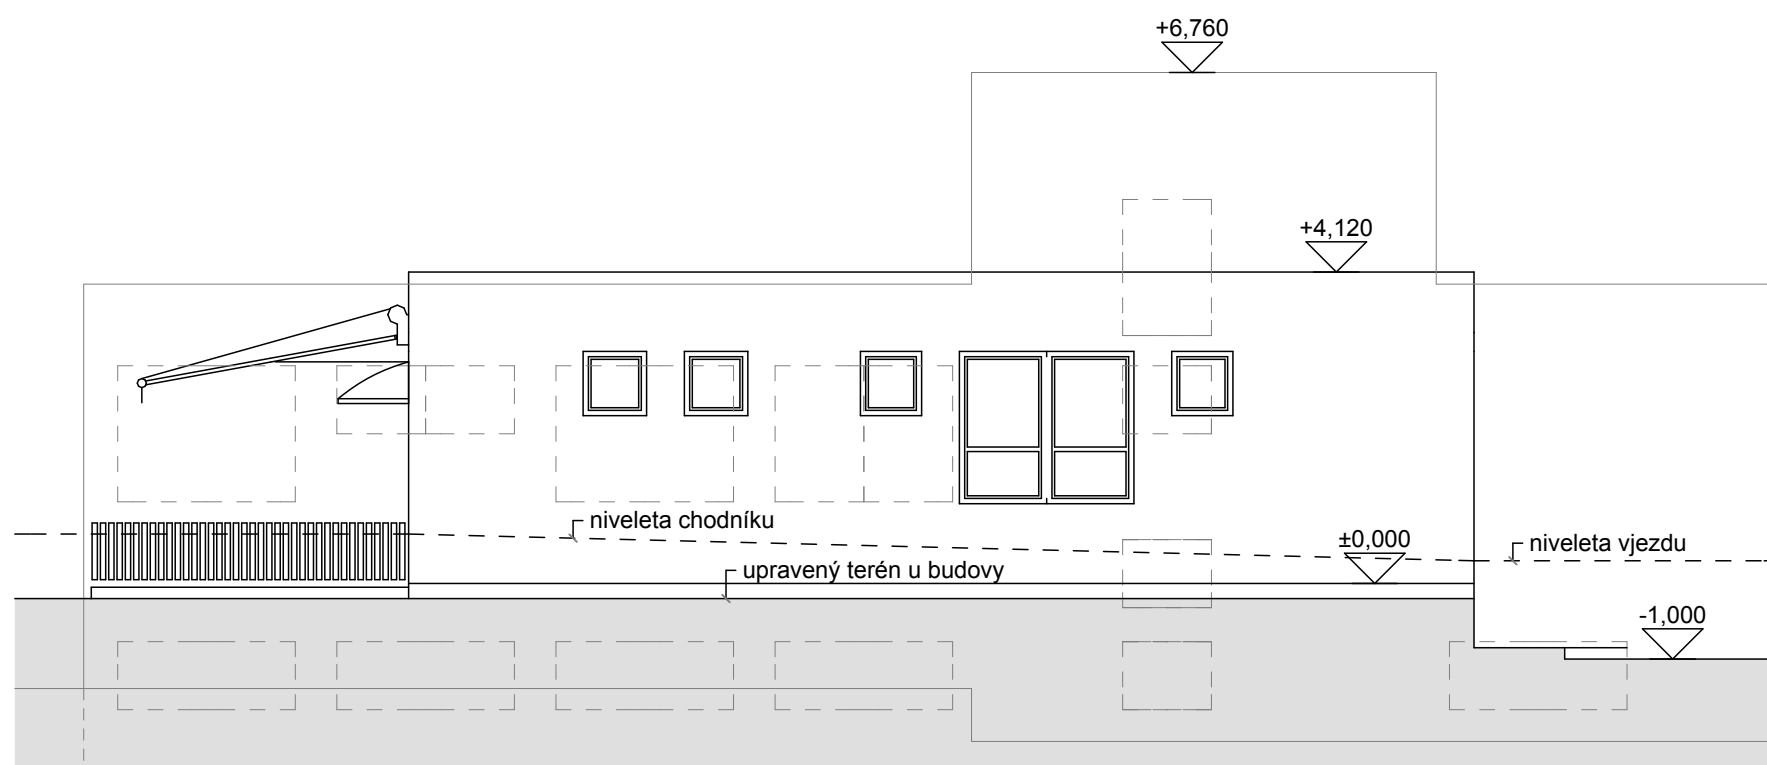

POHLED SV

1:100

HLAVNÍ ARCHITEKT	VYPRACOVAL	ZODP. PROJEKTANT	Atelier RB s.r.o. Javorová 4519, Zlín, 76005 tel. 575758155 725611103	
ing.arch. Radim Bosák	ing.arch. Radim Bosák	ing.arch. Radim Bosák		
INVESTOR Roman Machala, Osvobození 54, Slavičín 76321				
PROFESE stavební			FORMÁT	A3
Centrum Slavičan - přístavba pivnice adresa stavby			DATUM	2.3.2011
			STUPEŇ	studie
pohledy			Č. ZAKÁZKY	4/2010
			MĚŘÍTKO	Č. VÝKRESU
			1:100	104